


Budynek mieszkalny wielorodzinny z garażem podziemnym przy ulicy Andersena 43 w Ząbkach

M
MDEVELOPMENT

www.mdevelopment.waw.pl

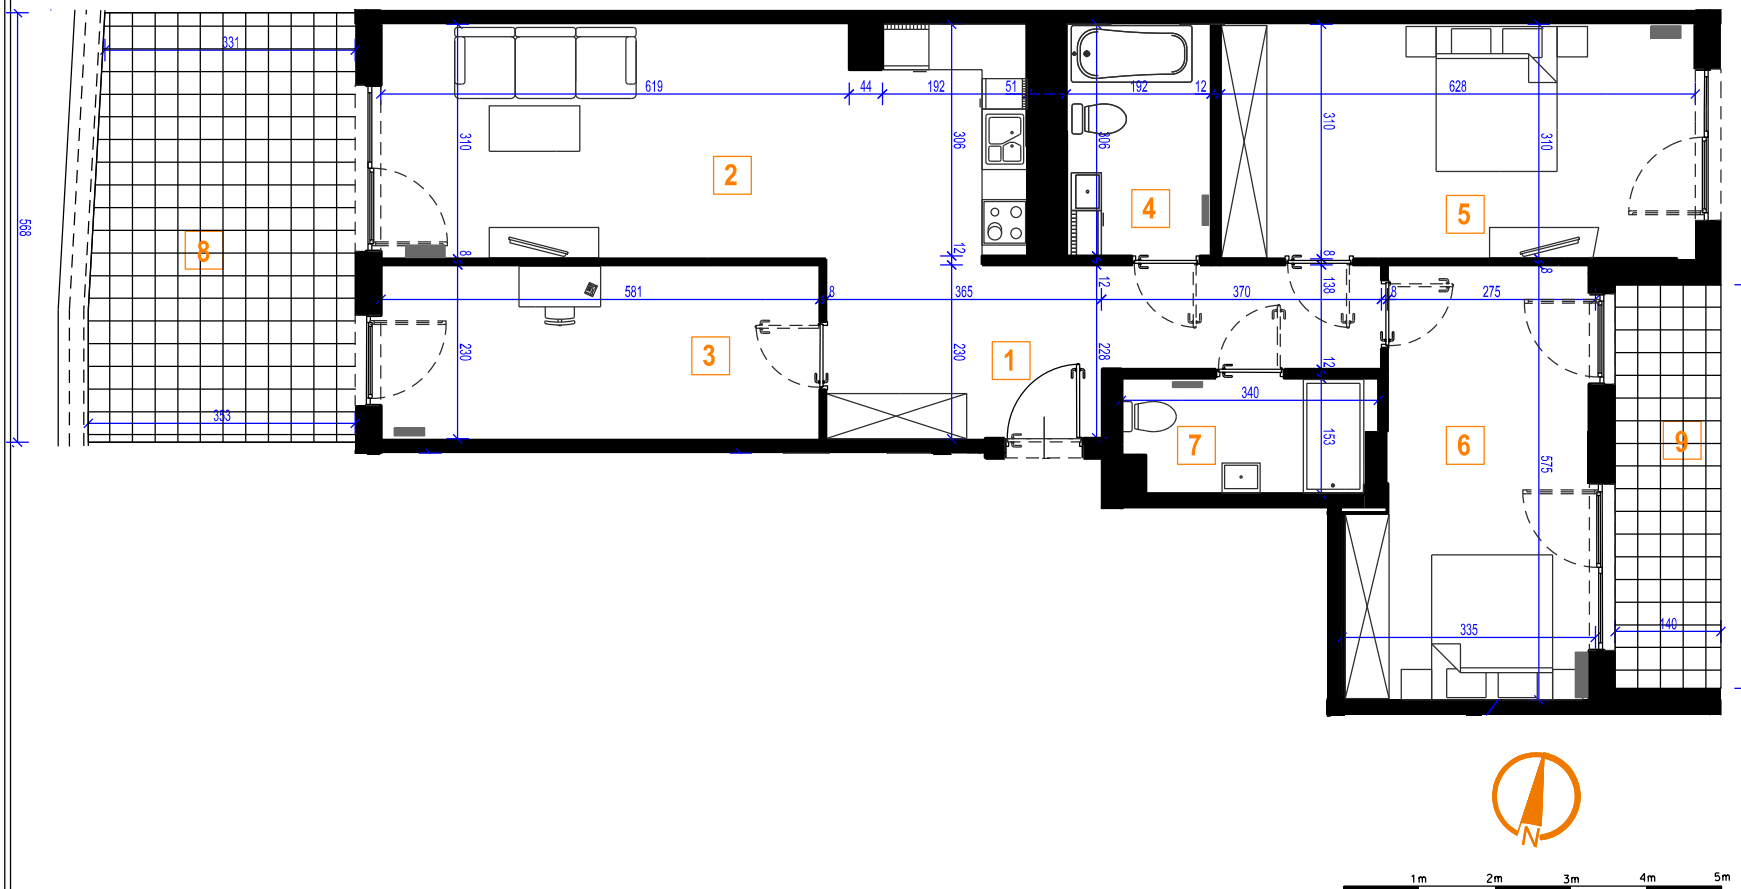


LOKAL NR. **A-I-11**

4 pokojowy

POW. UŻYTKOWA - **98.67 m²**

1. Hol	13.22 m ²
2. Salon + aneks	26.12 m ²
3. Gabinet	13.12 m ²
4. Łazienka	5.73 m ²
5. Sypialnia	19.22 m ²
6. Sypialnia	16.52 m ²
7. Łazienka	4.74 m ²
8. Taras	19.63 m ²
9. Balkon	7.48 m ²

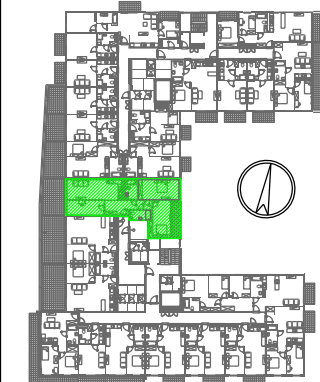

PIĘTRO I



Investor:

M Development sp. z o.o. sp.k.

tel: 22 425 19 84; 724 000 003

www.mdevelopment.waw.pl

biuro@mdevelopment.waw.pl

Architektura:

almondProject

UWAGA:

1. Urządzenia sanitarne i kuchenne, meblowanie oraz drzwi wewnętrzne z ościeżnicami nie stanowią wyposażenia lokalu mieszkalnego. Ich rozmieszczenie (za wyjątkiem otworów na drzwi wewnętrzne) przedstawiono jako przykładową aranżację lokalu do wykonania przez Kupującego we własnym zakresie i na własny koszt.
2. Powierzchnie pomieszczeń na planie wyliczono zgodnie z normą PN-ISO:9836. Wymiary na planie podane są szacunkowo w świetle murów oraz są nie pomniejszone o grubość wykończenia, które należy przyjąć ok. 1.5 cm z każdej strony. Ostateczne powierzchnie i wymiary, wykonane wg normy PN-ISO:9836, zostaną przedstawione w inwentaryzacji powykonawczej lokalu.
3. Niniejsza karta została wykonana na podstawie Projektu Budowlanego.