


Budynek mieszkalny wielorodzinny z garażem podziemnym przy ulicy Andersena 43 w Ząbkach


M DEVELOPMENT
www.mdevelopment.waw.pl

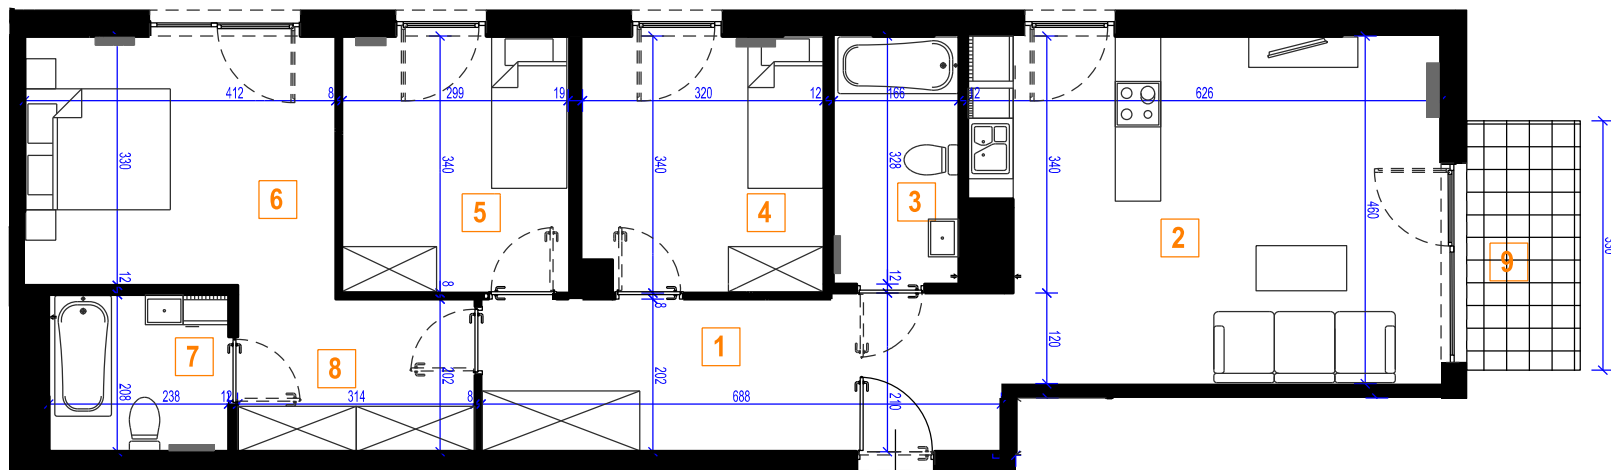

UWAGA:


1. Urządzenia sanitarne i kuchenne, umeblowanie oraz drzwi wewnętrzne z ościeżnicami nie stanowią wyposażenia lokalu mieszkalnego. Ich rozmieszczenie (za wyjątkiem otworów na drzwi wewnętrzne) przedstawiono jako przykładową aranżację lokalu do wykonania przez Kupującego we własnym zakresie i na własny koszt.
2. Powierzchnie pomieszczeń na planie wyliczono zgodnie z normą PN-ISO:9836.
3. Wymiary na planie podane są szacunkowo w świetle murów oraz są nie pomniejszone o grubość wykończenia, które należy przyjąć ok. 1,5 cm z każdej strony.
4. Ostateczne powierzchnie i wymiary, wykonane wg normy PN-ISO:9836, zostaną przedstawione w inwentaryzacji powykonawczej lokalu.
5. Niniejsza karta została wykonana na podstawie Projektu Budowlanego.

LOKAL NR. **A-III-24**

4 pokojowy

POW. UŻYTKOWA - **91.48 m²**

1. Hol	14.04m ²
2. Salon + kuchnia	27.01m ²
3. Łazienka	5.30m ²
4. Sypialnia	10.50m ²
5. Sypialnia	9.98m ²
6. Sypialnia	13.37m ²
7. Łazienka	4.82m ²
8. Hol	6.46m ²
9. Balkon	4.95m ²

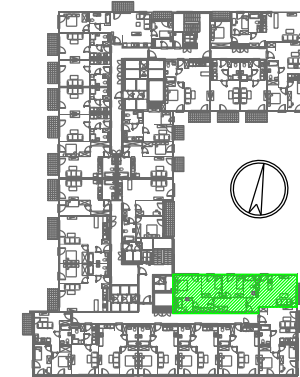

PIĘTRO III



Investor:

M Development sp. z o.o. sp.k.

tel: 22 425 19 84; 724 000 003

www.mdevelopment.waw.pl

biuro@mdevelopment.waw.pl

Architektura:

almond Project